


MAR CANTÁBRICO

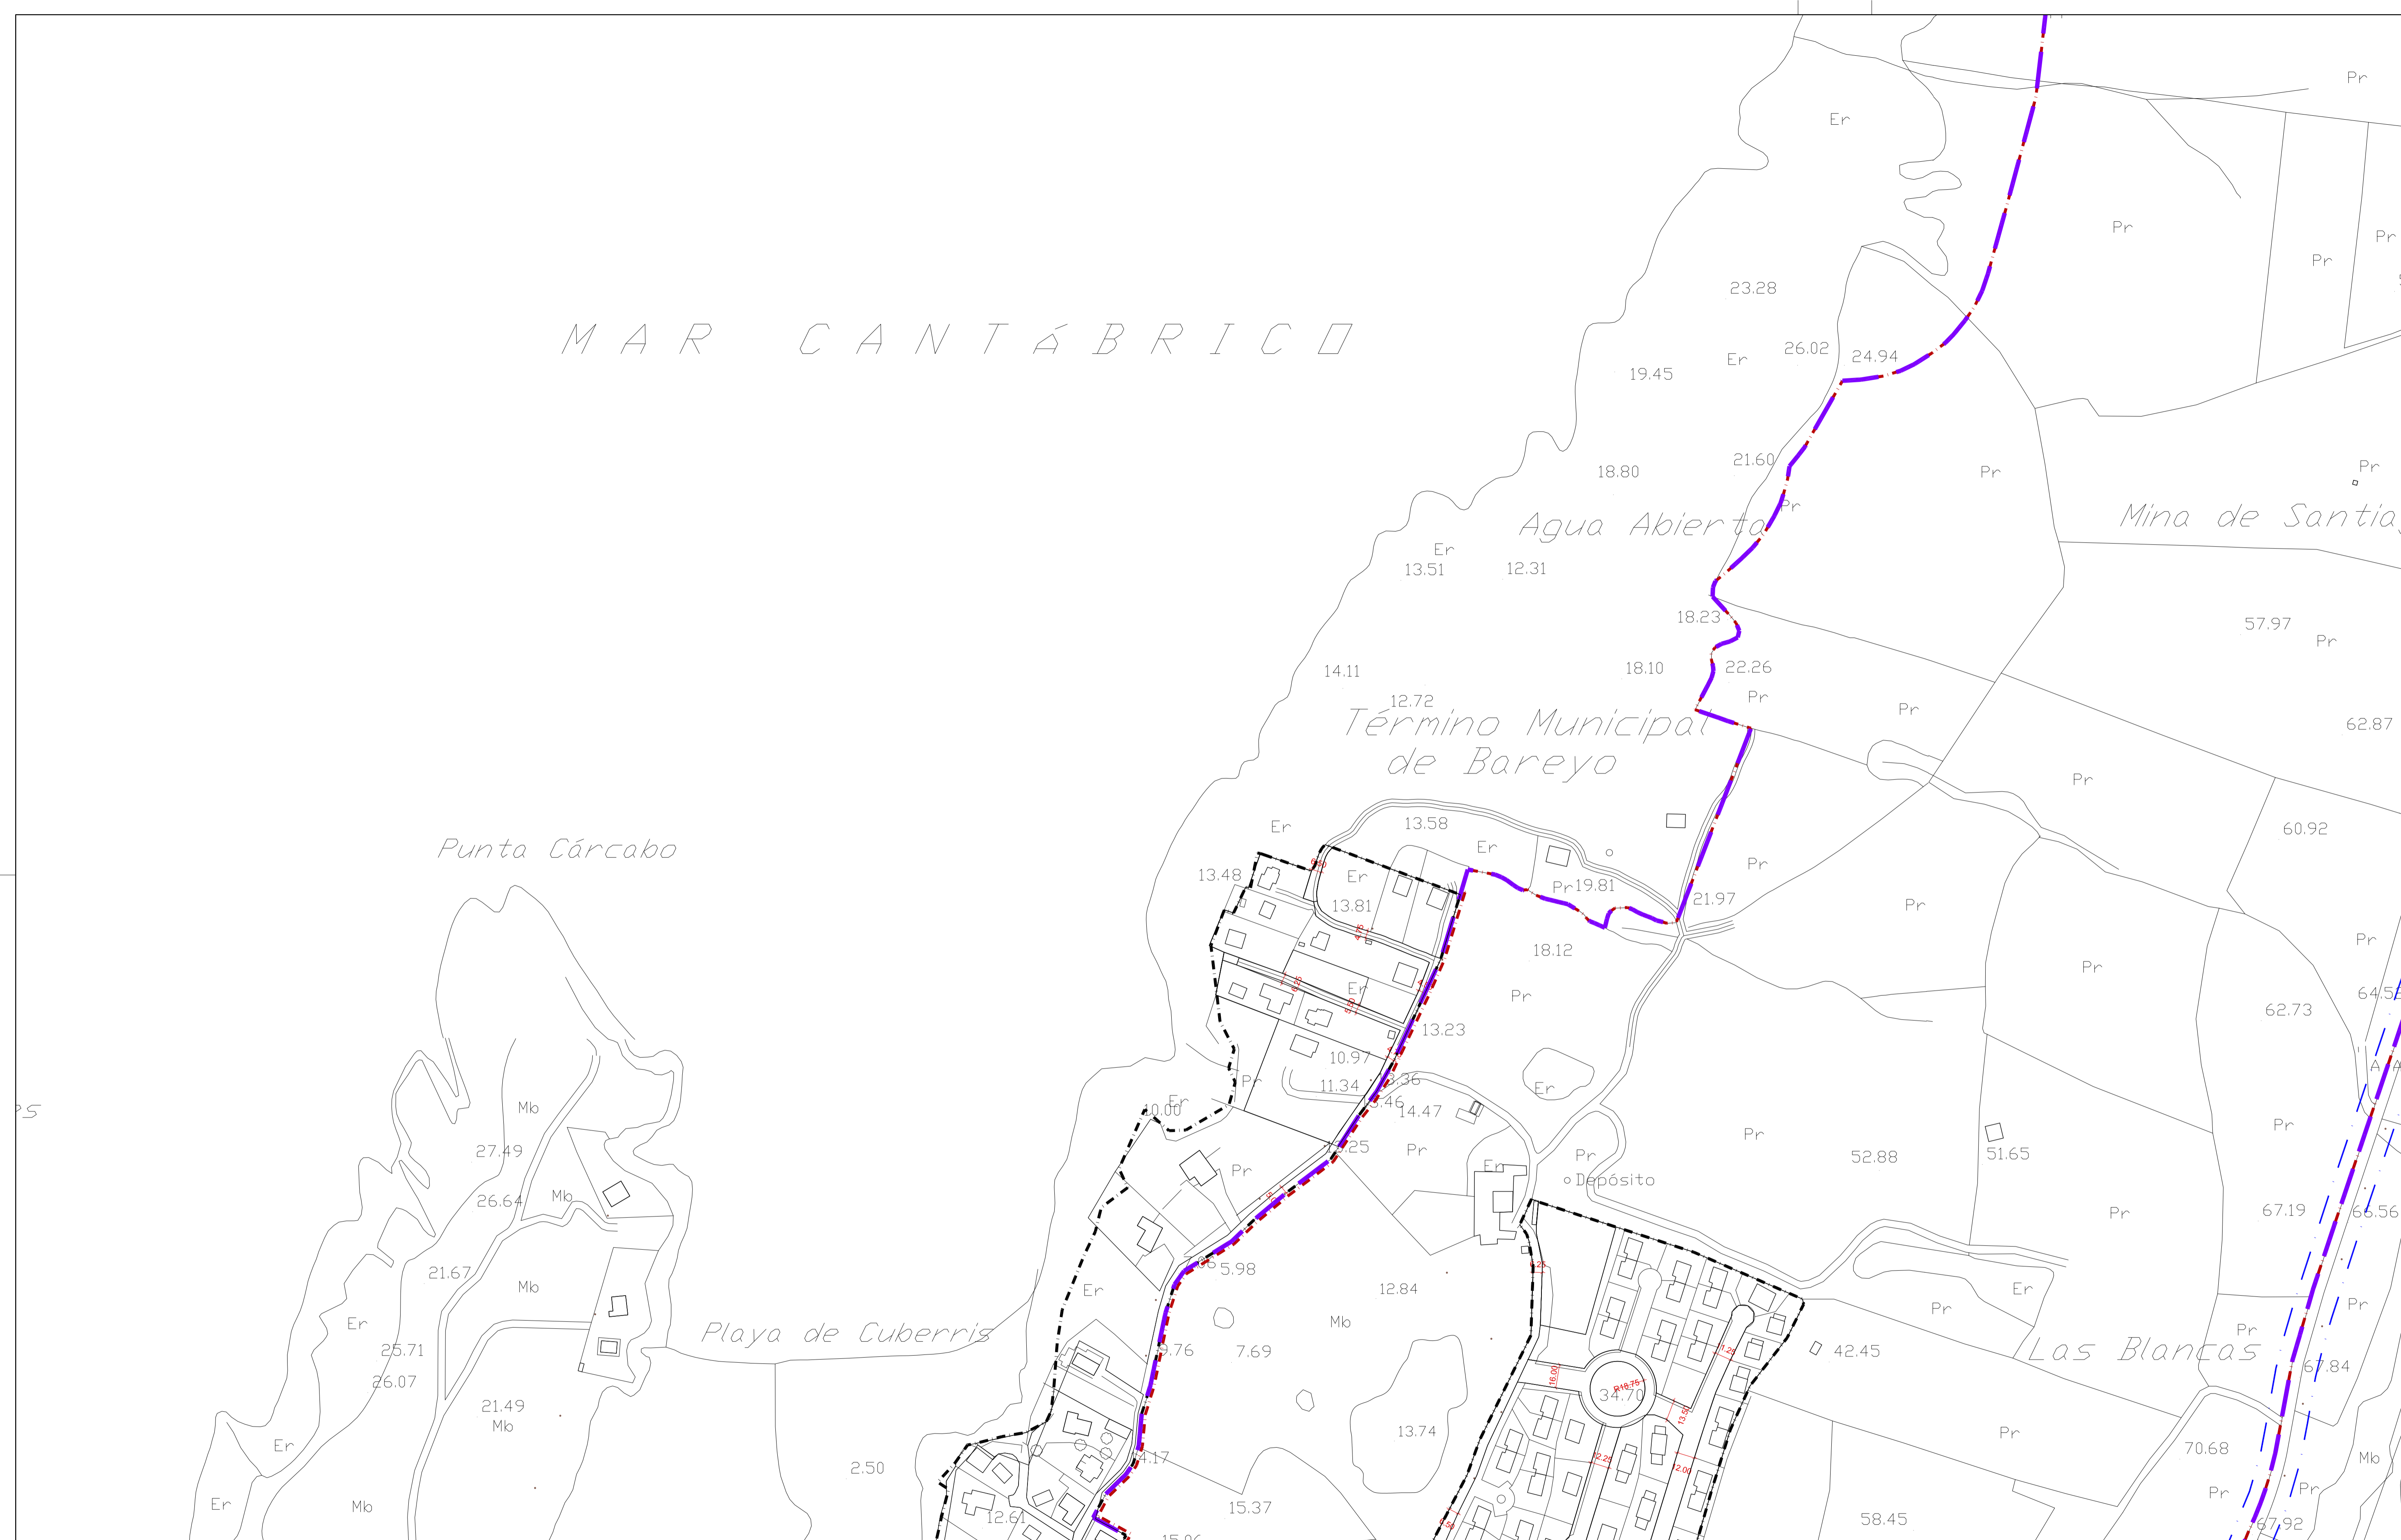

- LÍMITE DE SUELO URBANO
- LÍMITE DE SUELO URBANIZABLE
- ALINEACIÓN DE VIARIO
- TRAVESÍA URBANA
- CAMINO DE SANTIAGO
- ZONA DE PROTECCIÓN DEL CAMINO DE SANTIAGO
- LÍNEA DE EDIFICACIÓN A AUTOVÍA Y CARRETERAS
- VIARIO PEATONAL
- RASANTE

Por el Equipo Redactor:		<b>AYUNTAMIENTO DE BAREYO</b>	
JAVIER LEONARDO MARTÍN INGENIERO DE CAMINOS		<b>PLAN GENERAL DE ORDENACIÓN URBANA</b>	
TÍTULO DEL PLANO:	PLANO Nº:	DISTRIB. DE HOJAS:	
ALINEACIONES Y RASANTES DE VIARIO	6.2		
ESCALA: 1/2.000	DOCUMENTO: 2ª APROBACIÓN	FECHA: Agosto de 2015	